



# Карта размещения рекламной конструкции

## 23 - светодиодное электронное табло бегущая строка

г. Пестово, ул. Гайдара д.1

площадь информационного поля – 1,23 кв.м

масштаб 1:2000

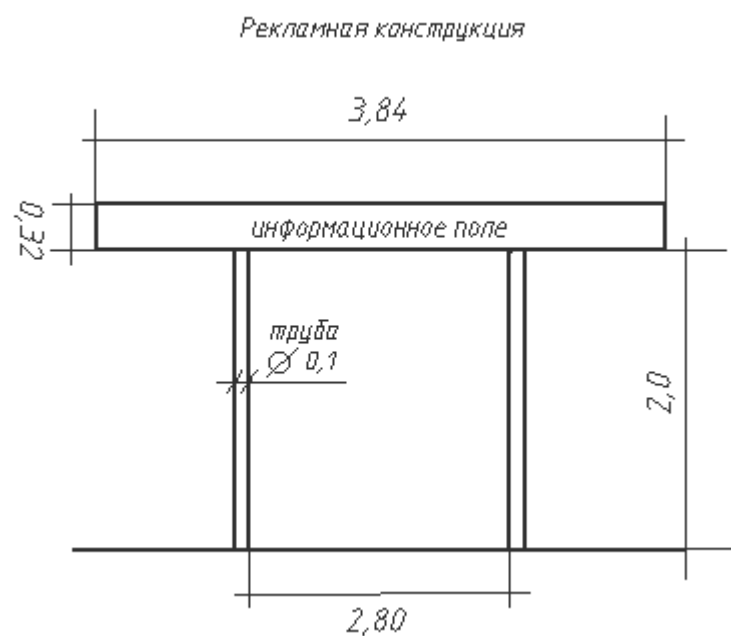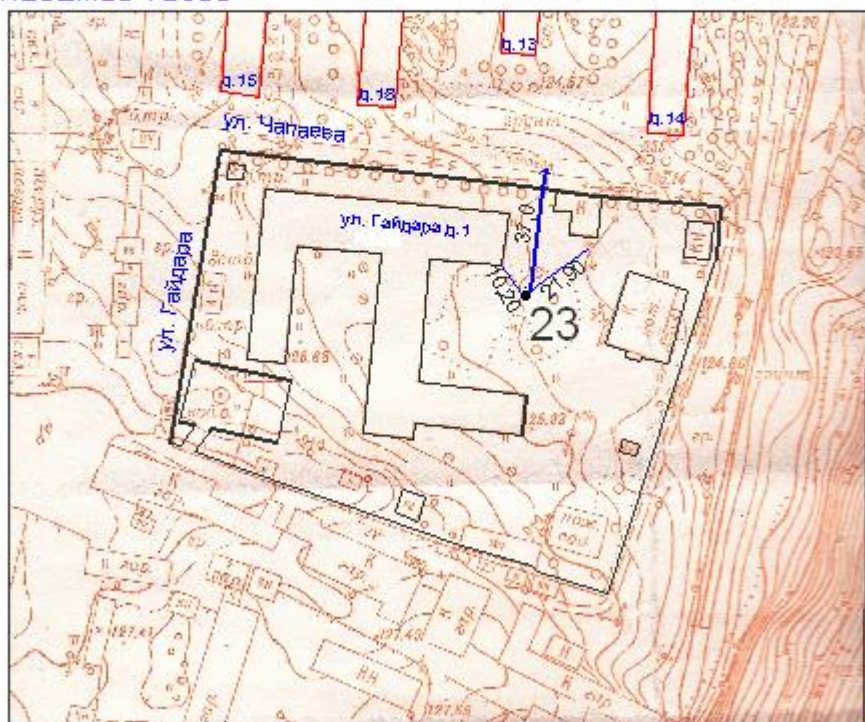

## СОГЛАСОВАНО:

Заведующая отделом  
по вопросам дорожного  
хозяйства, транспорта  
и связи Администрации  
муниципального района

(подпись)

Зюзина Г.Д.

МП

Начальник ГИБДД ОМВД  
по Пестовскому району

(подпись)

Татауров М.Е.

МП

