Схема теплоснабжения Устюцкого сельского поселения Пестовского района Новгородской области

Схема теплоснабжения д. Устюцкое - фрагмент территории, М 1: 1 000

Граница Устюцкого сельского поселения, М 1: 1 000

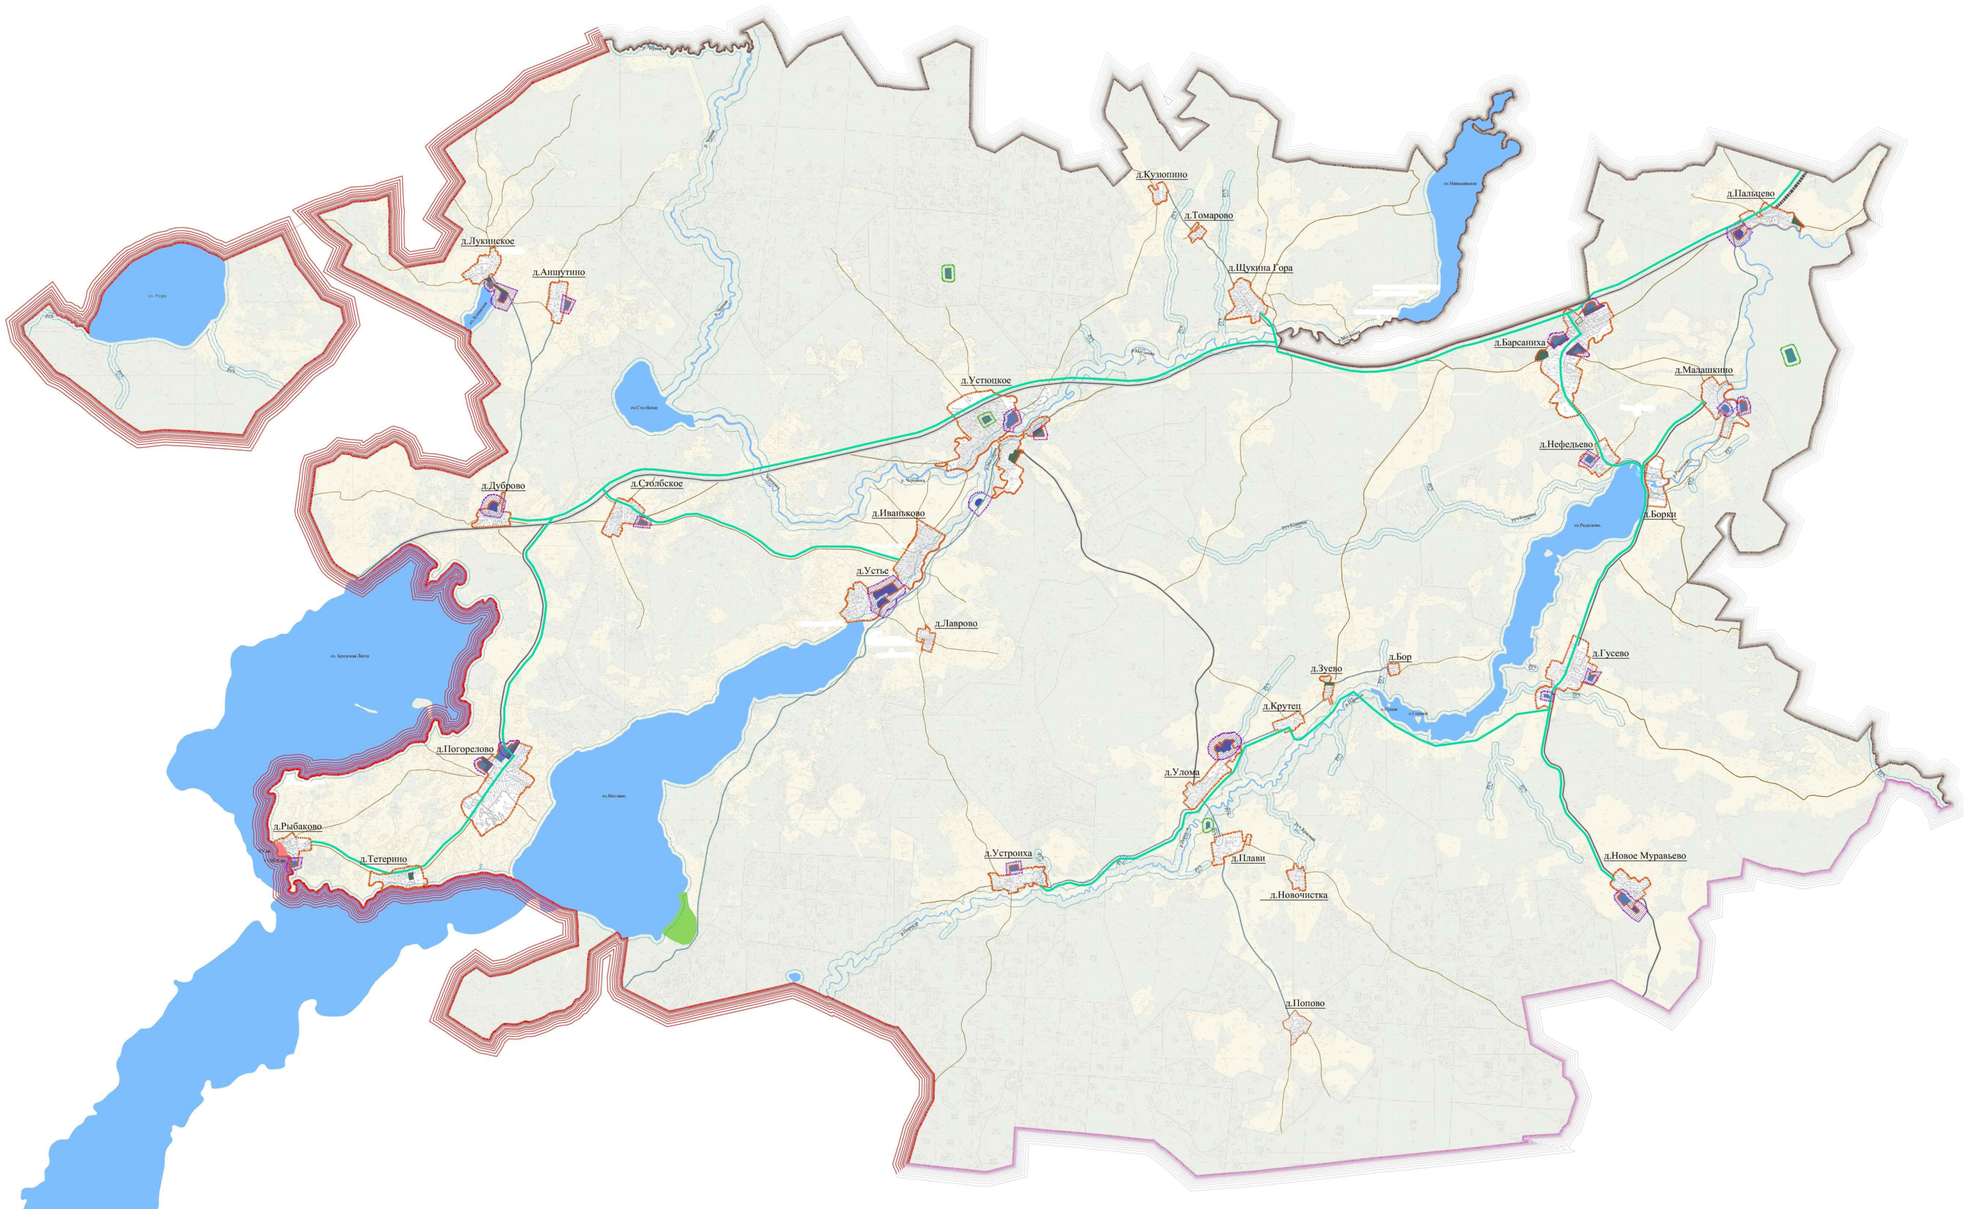

Условные обозначения:

ОБЪЕКТЫ ТЕПЛОСНАБЖЕНИЯ

- здание котельной
- сети теплоснабжения существующие (надземные)
- сети теплоснабжения существующие (подземные)

Изм.	Кол.уч.	Лист	№ уч	Подпись	Дата	Схема теплоснабжения Устюцкого сельского поселения Пестовского муниципального района Новгородской области		
Разработал		Рогова Т.С.					Стадия	Лист	Листов
Тех. директор		Плотников В.А.						1	1
						ООО "ЭнергоАудит" Вологда			