








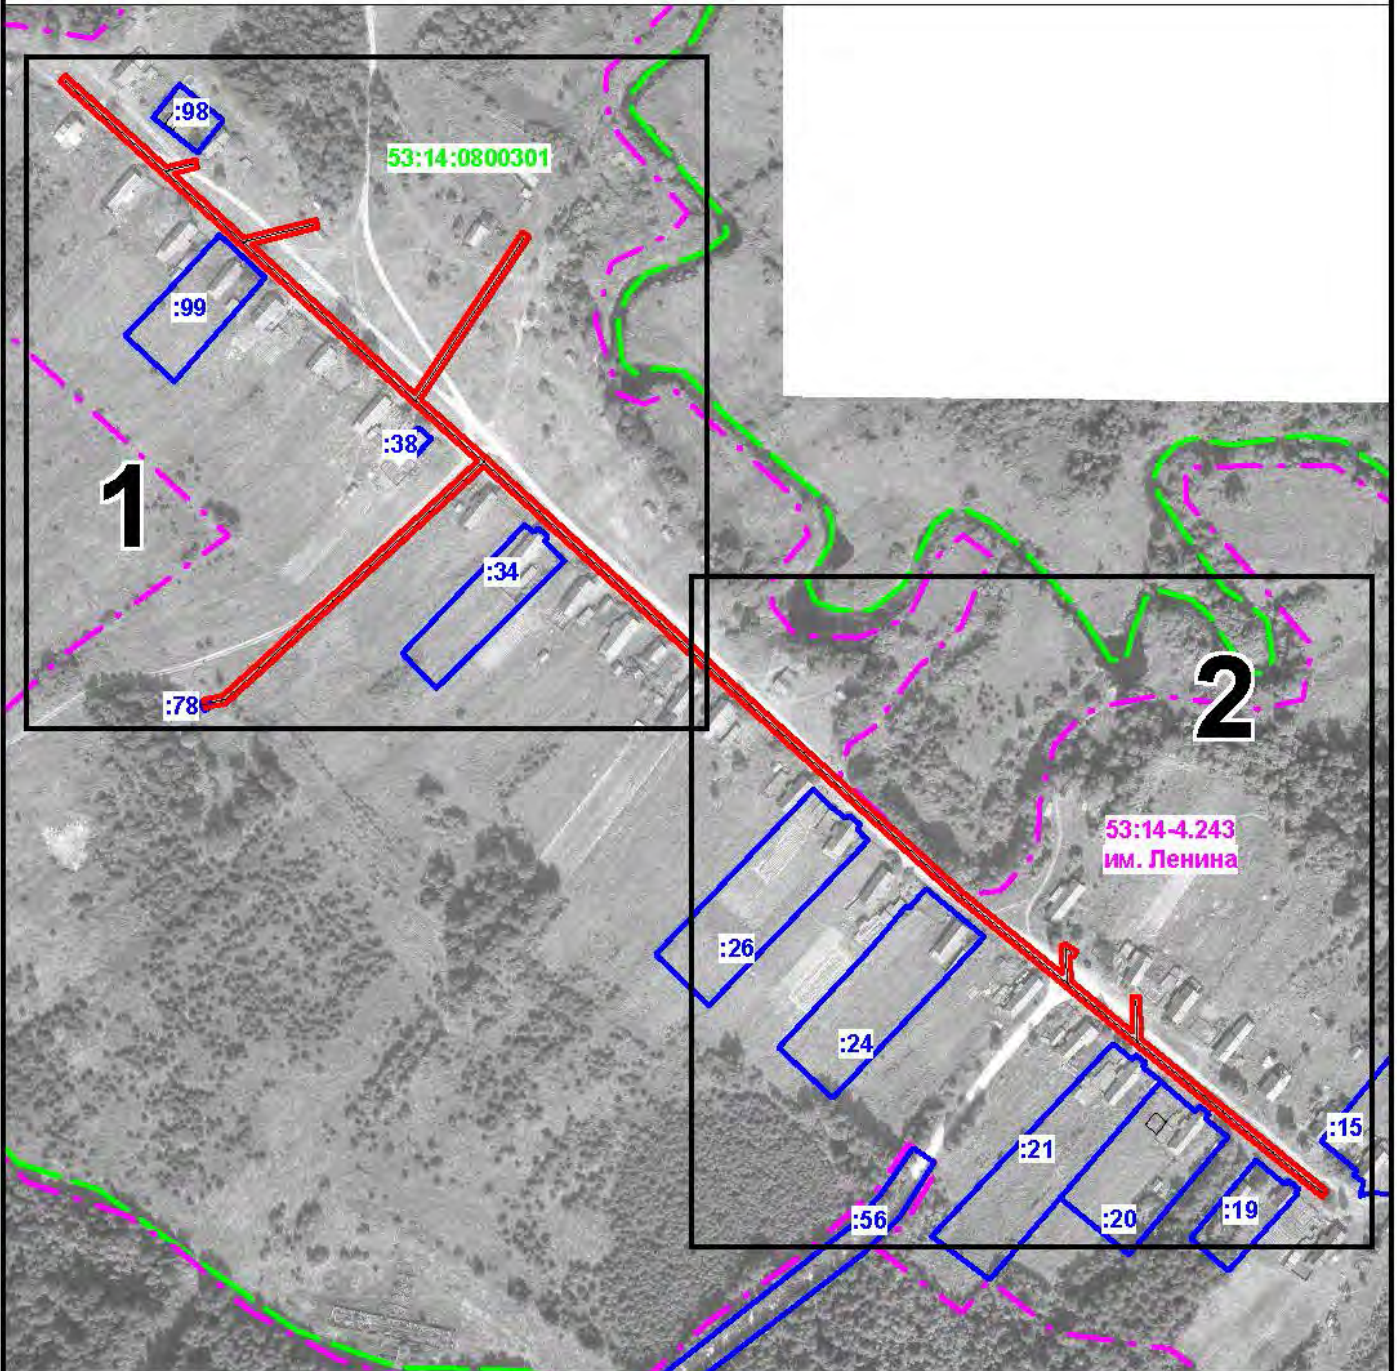


Раздел 4

План границ объекта



Условные обозначения:

Масштаб 1 : 4000

-  - граница публичного сервитута
-  - точка границы публичного сервитута, сведения о которой позволяют однозначно определить её положение на местности
-  **53:15:0080201:2** - кадастровый номер земельного участка
-  - граница земельного участка
-  **53:14:1704401** - номер кадастрового квартала
-  - граница кадастрового квартала
-  - граница населенного пункта по сведениям ЕГРН
-  **53:15-4.3** - номер и наименование населенного пункта по сведениям ЕГРН
-  **Паньковка**

Кадастровый инженер  
Кадоркина К.А.  
30.03.2021г















Условные обозначения:


Масштаб 1 : 2000

-  - граница публичного сервитута
-  1 - точка границы публичного сервитута, сведения о которой позволяют однозначно определить её положение на местности
-  53:15:0080201:2 - кадастровый номер земельного участка
-  - граница земельного участка
-  53:14:1704401 - номер кадастрового квартала
-  - граница кадастрового квартала
-  - граница населенного пункта по сведениям ЕГРН
-  53:15-4.3 Паньковка - номер и наименование населенного пункта по сведениям ЕГРН

Кадастровый инженер  
 Кадоркина К.А.  
 30.03.2021г





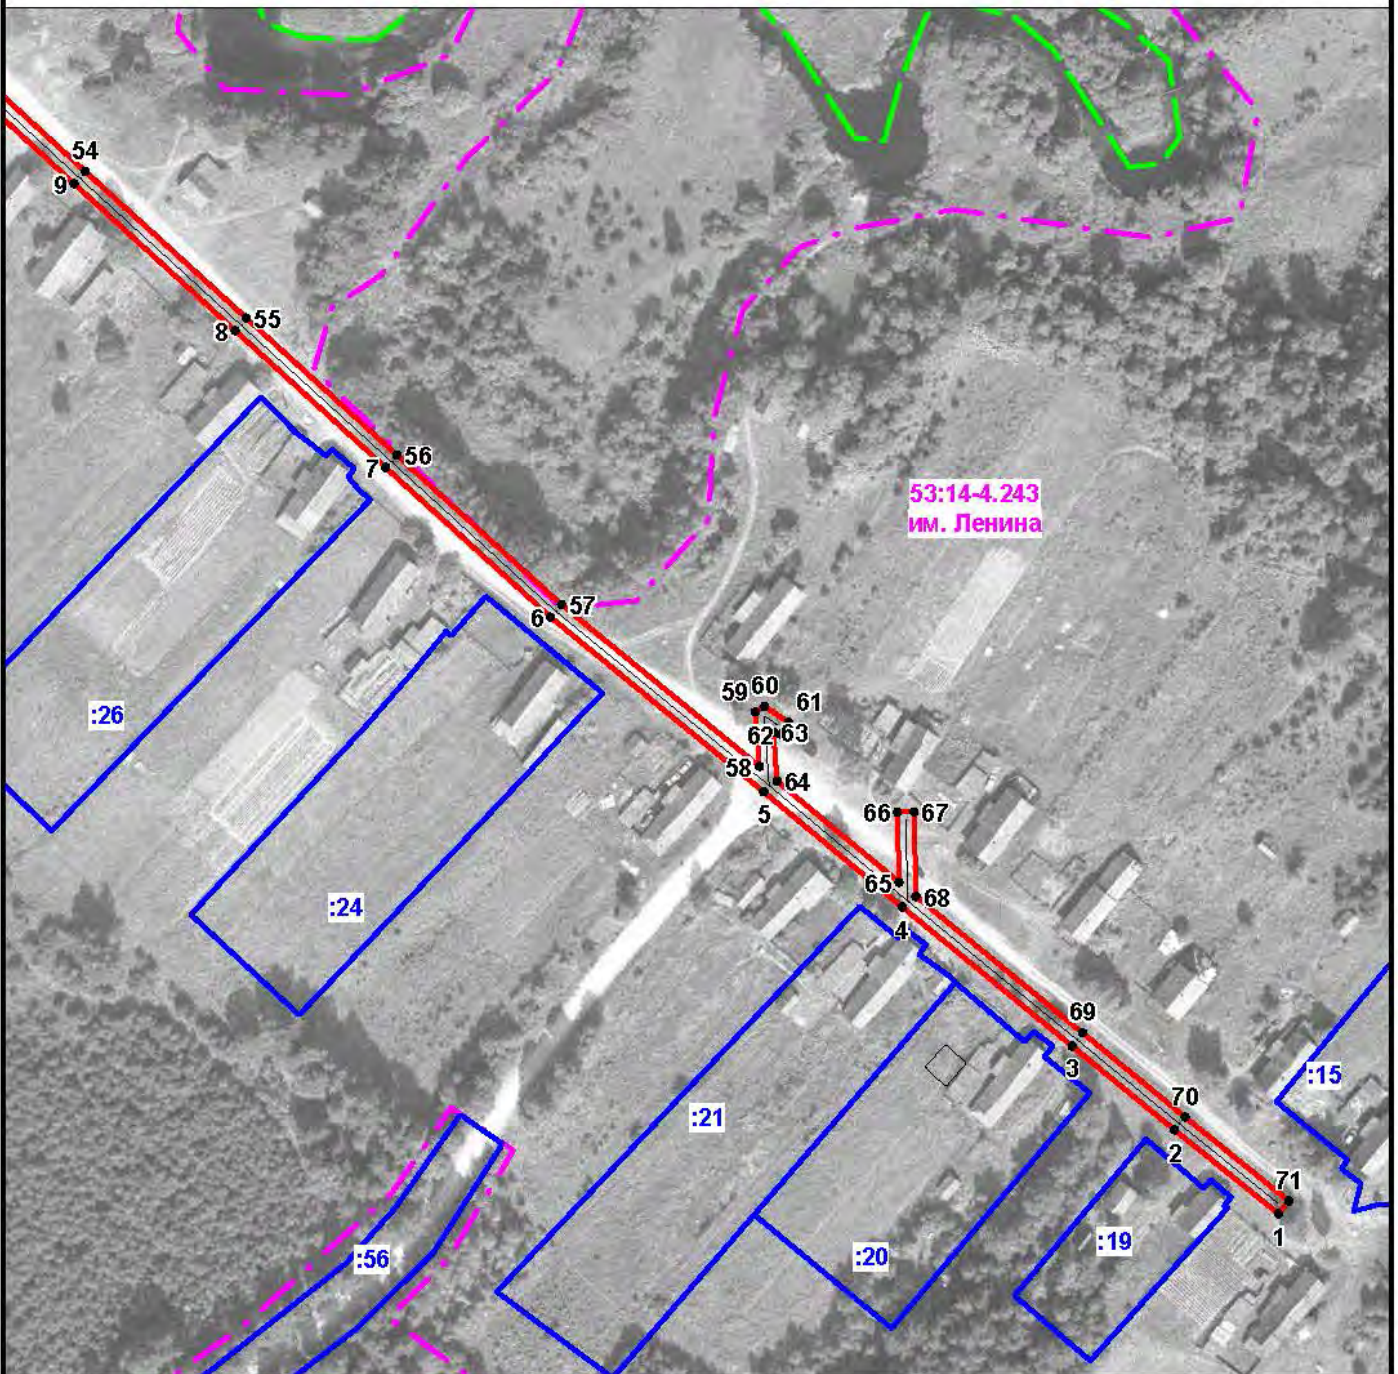

Условные обозначения:

Масштаб 1 : 2000

- - граница публичного сервитута
- 1 - точка границы публичного сервитута, сведения о которой позволяют однозначно определить её положение на местности
- 53:15:0080201:2 - кадастровый номер земельного участка
- - граница земельного участка
- 53:14:1704401 - номер кадастрового квартала
- - граница кадастрового квартала
- - - - граница населенного пункта по сведениям ЕГРН
- 53:15-4.3 - номер и наименование населенного пункта по сведениям ЕГРН
- Паньковка

Кадастровый инженер  
 Кадоркина К.А.  
 30.03.2021г

