







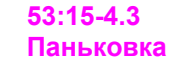


Раздел 4
План границ объекта

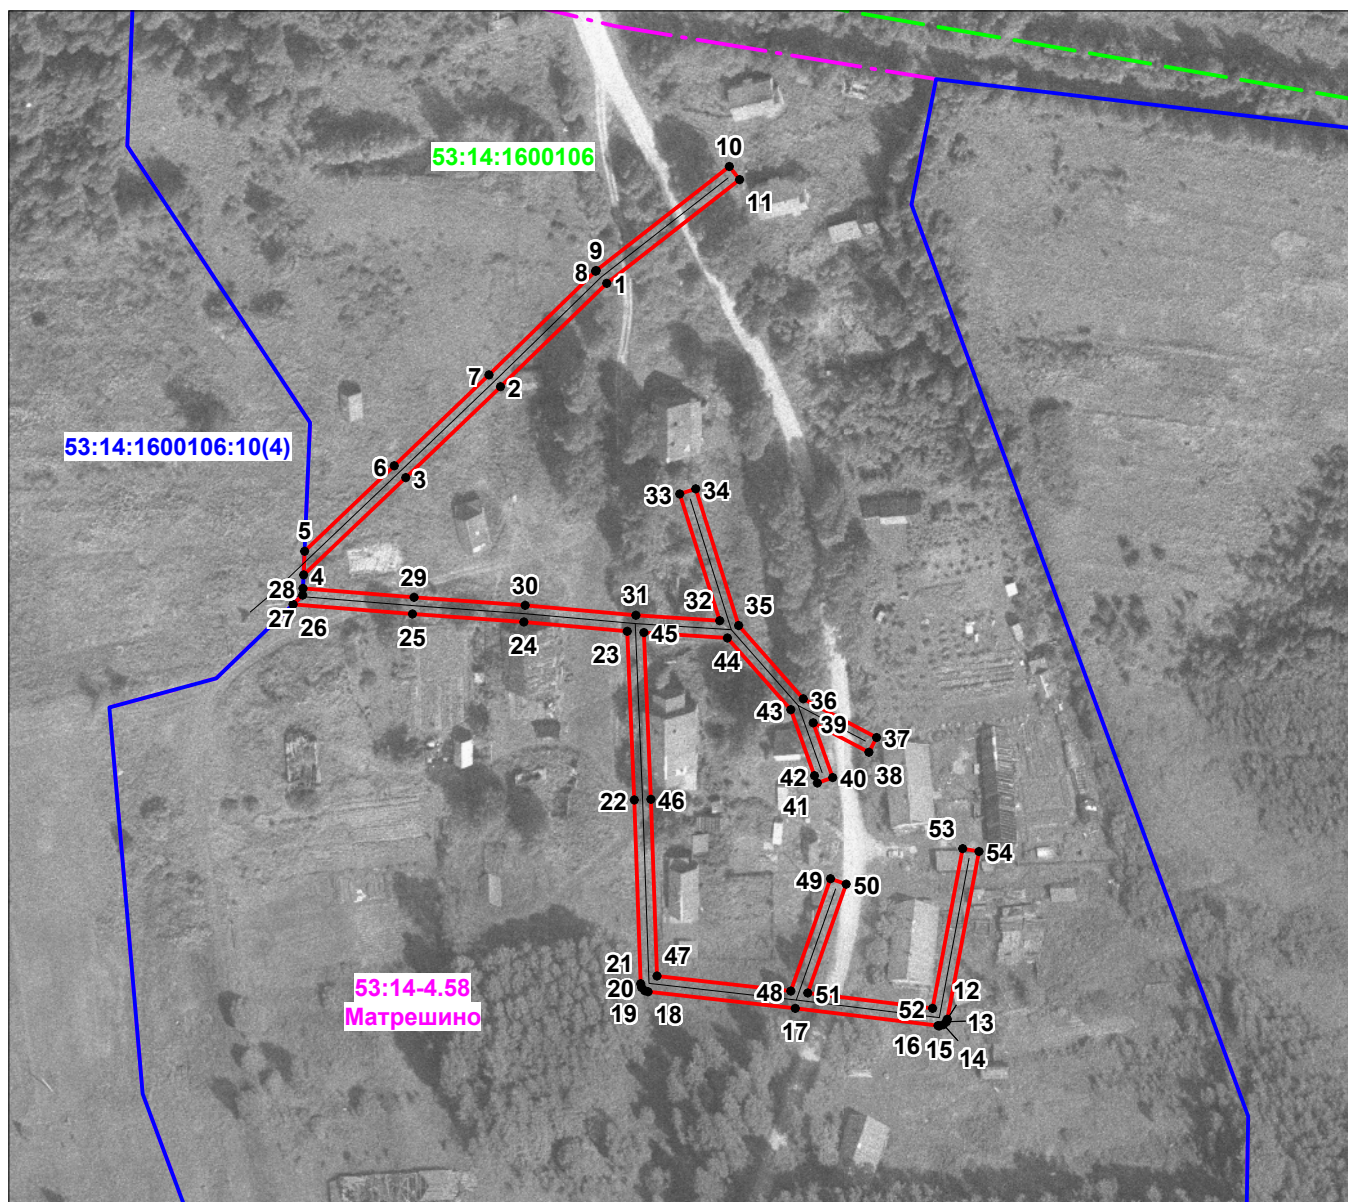

Условные обозначения:

Масштаб 1 : 2000

-  - граница публичного сервитута
-  - точка границы публичного сервитута, сведения о которой позволяют однозначно определить её положение на местности
-  **53:15:0080201:2** - кадастровый номер земельного участка
-  - граница земельного участка
-  **53:14:1704401** - номер кадастрового квартала
-  - граница кадастрового квартала
-  - граница населенного пункта по сведениям ЕГРН
-  **53:15-4.3 Паньковка** - номер и наименование населенного пункта по сведениям ЕГРН

Кадастровый инженер
30.03.2021г



Кадоркина К.А.