План границ объекта

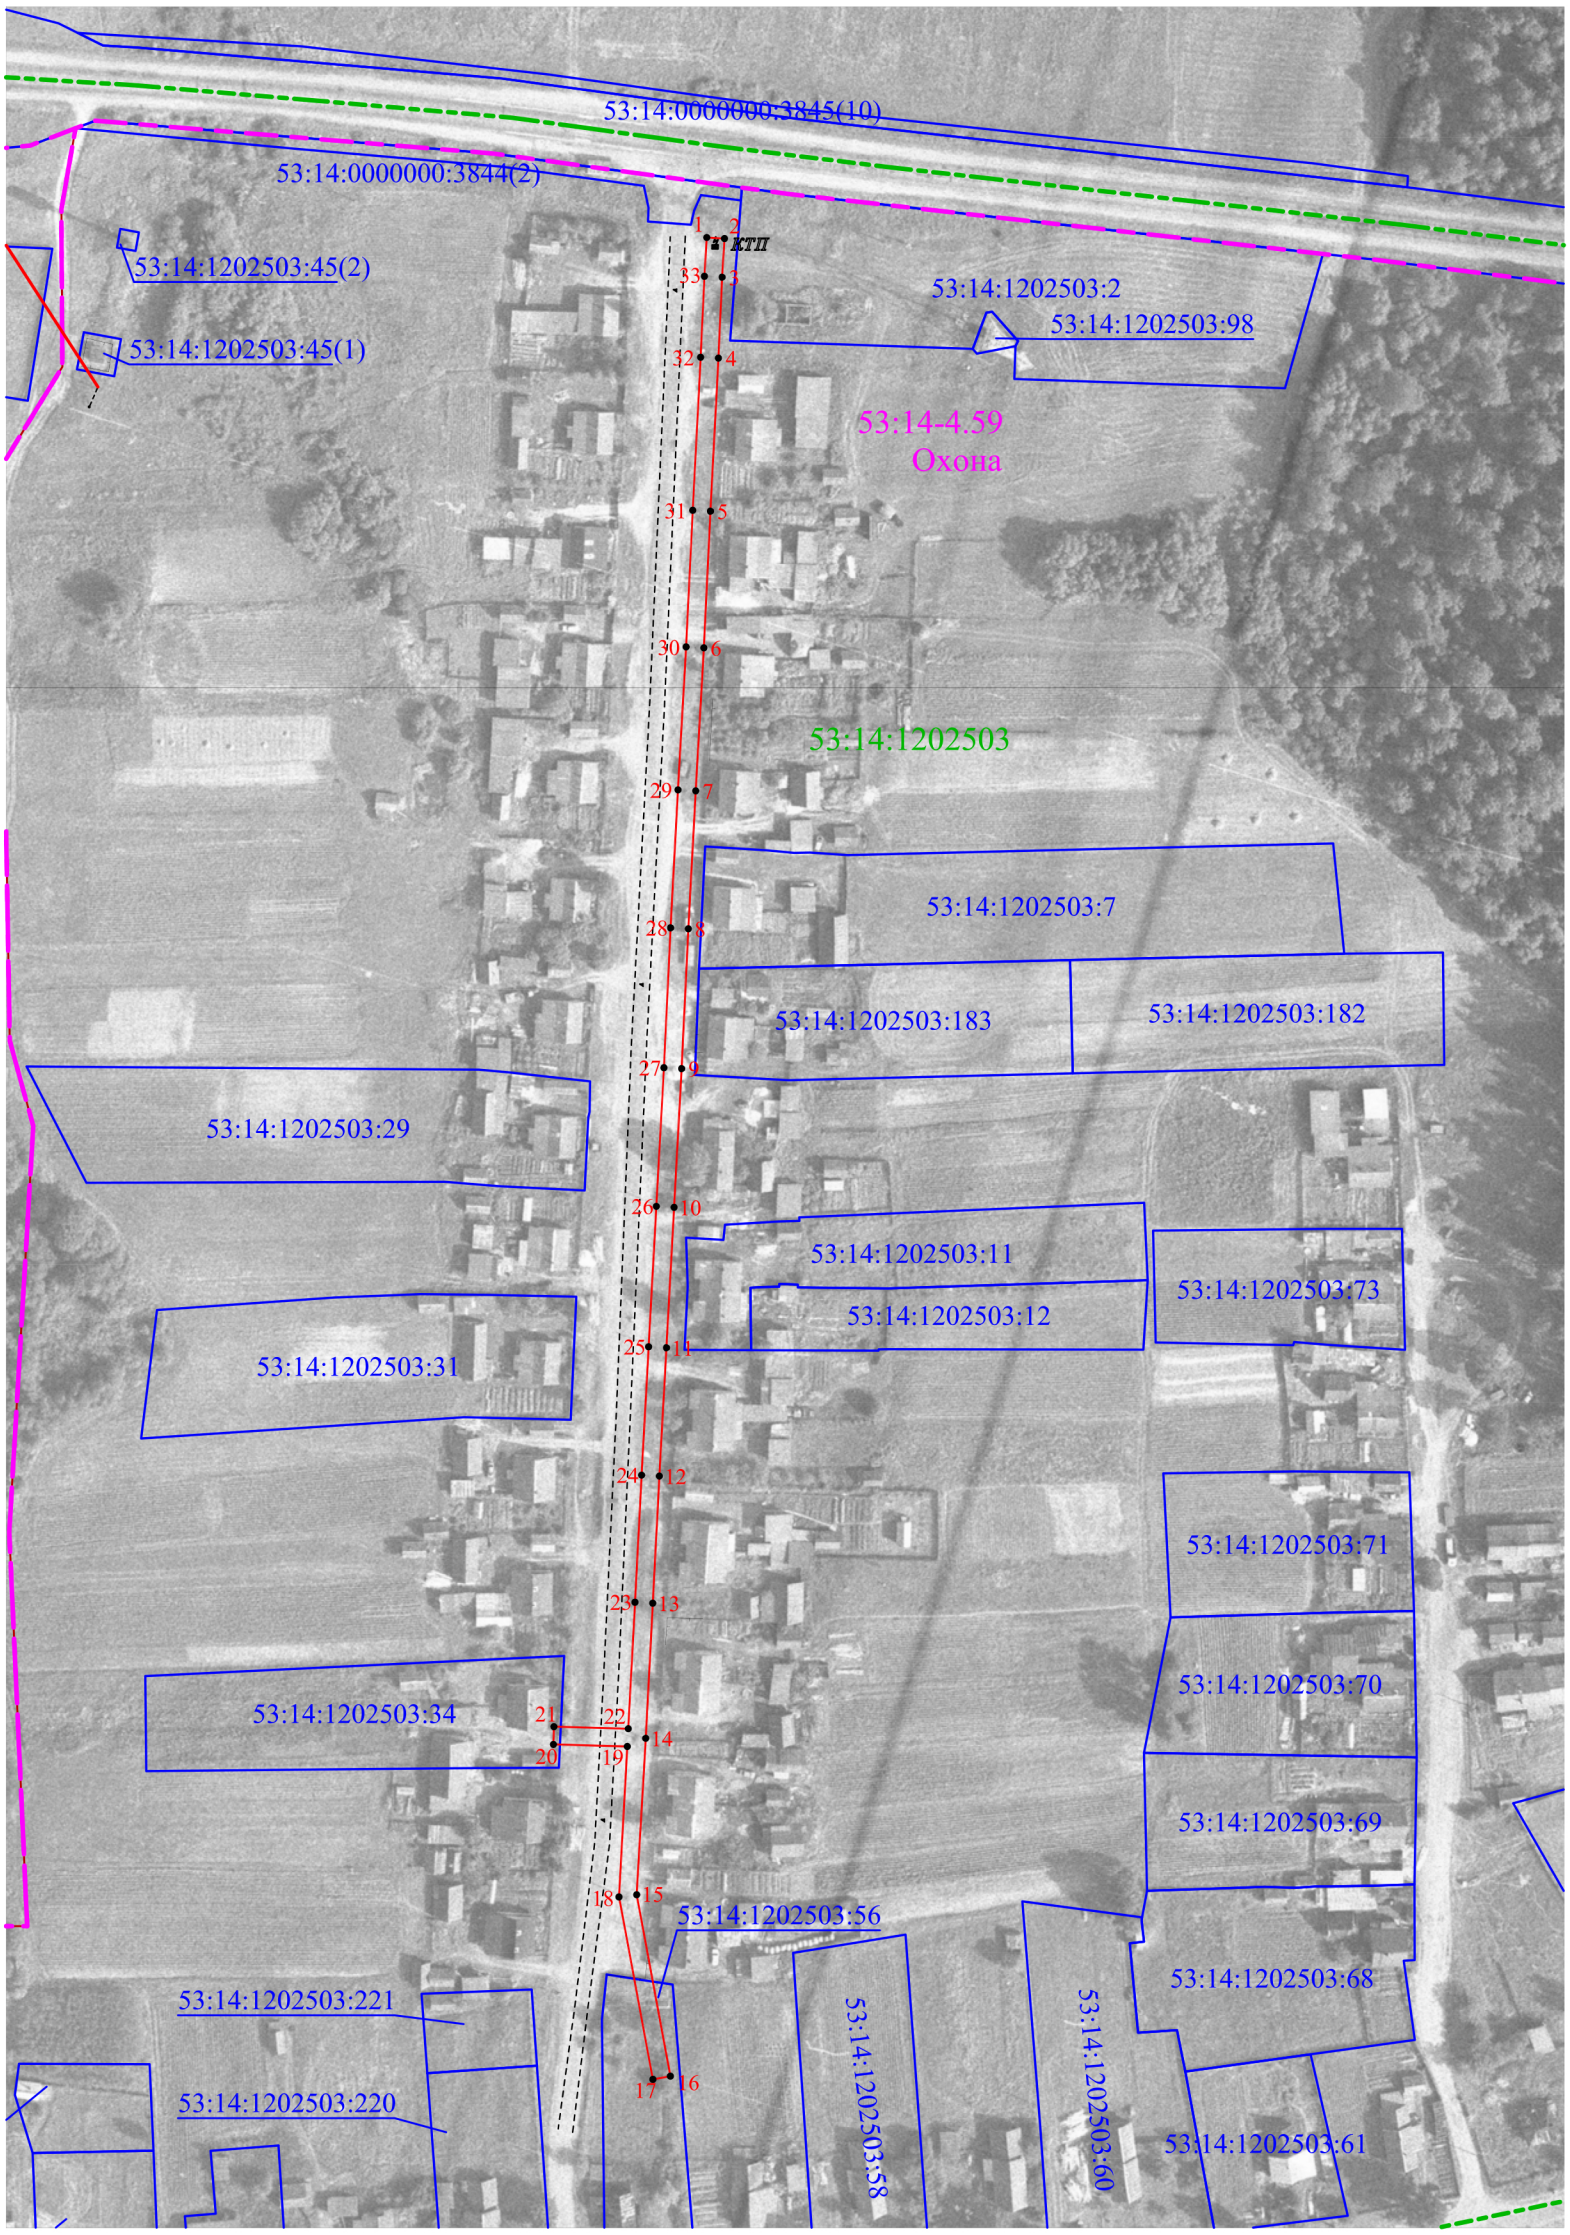

Масштаб 1:2000

Условные обозначения:

- граница публичного сервитута
- 1 - обозначение характерной точки контура
- граница земельного участка, установленная в соответствии с федеральным законодательством, включенная в ЕГРН
- 53:14:1202503:56 - номер земельного участка, включенного в ЕГРН, в кадастровом квартале
- граница кадастрового квартала по сведениям ЕГРН
- 53:14:1202503 - номер кадастрового квартала по сведениям ЕГРН
- граница населенного пункта по сведениям ЕГРН
- 53:14-4.59 Охона - номер и наименование населенного пункта по сведениям ЕГРН

КАДАСТРОВЫЙ ИНЖЕНЕР
Старосельцева Екатерина Сергеевна
Квалификационный аттестат № 78-16-1141
СНИЛС 160-410-783 17

Старосельцева Е.С.